



旭町庁舎 1階 平面図

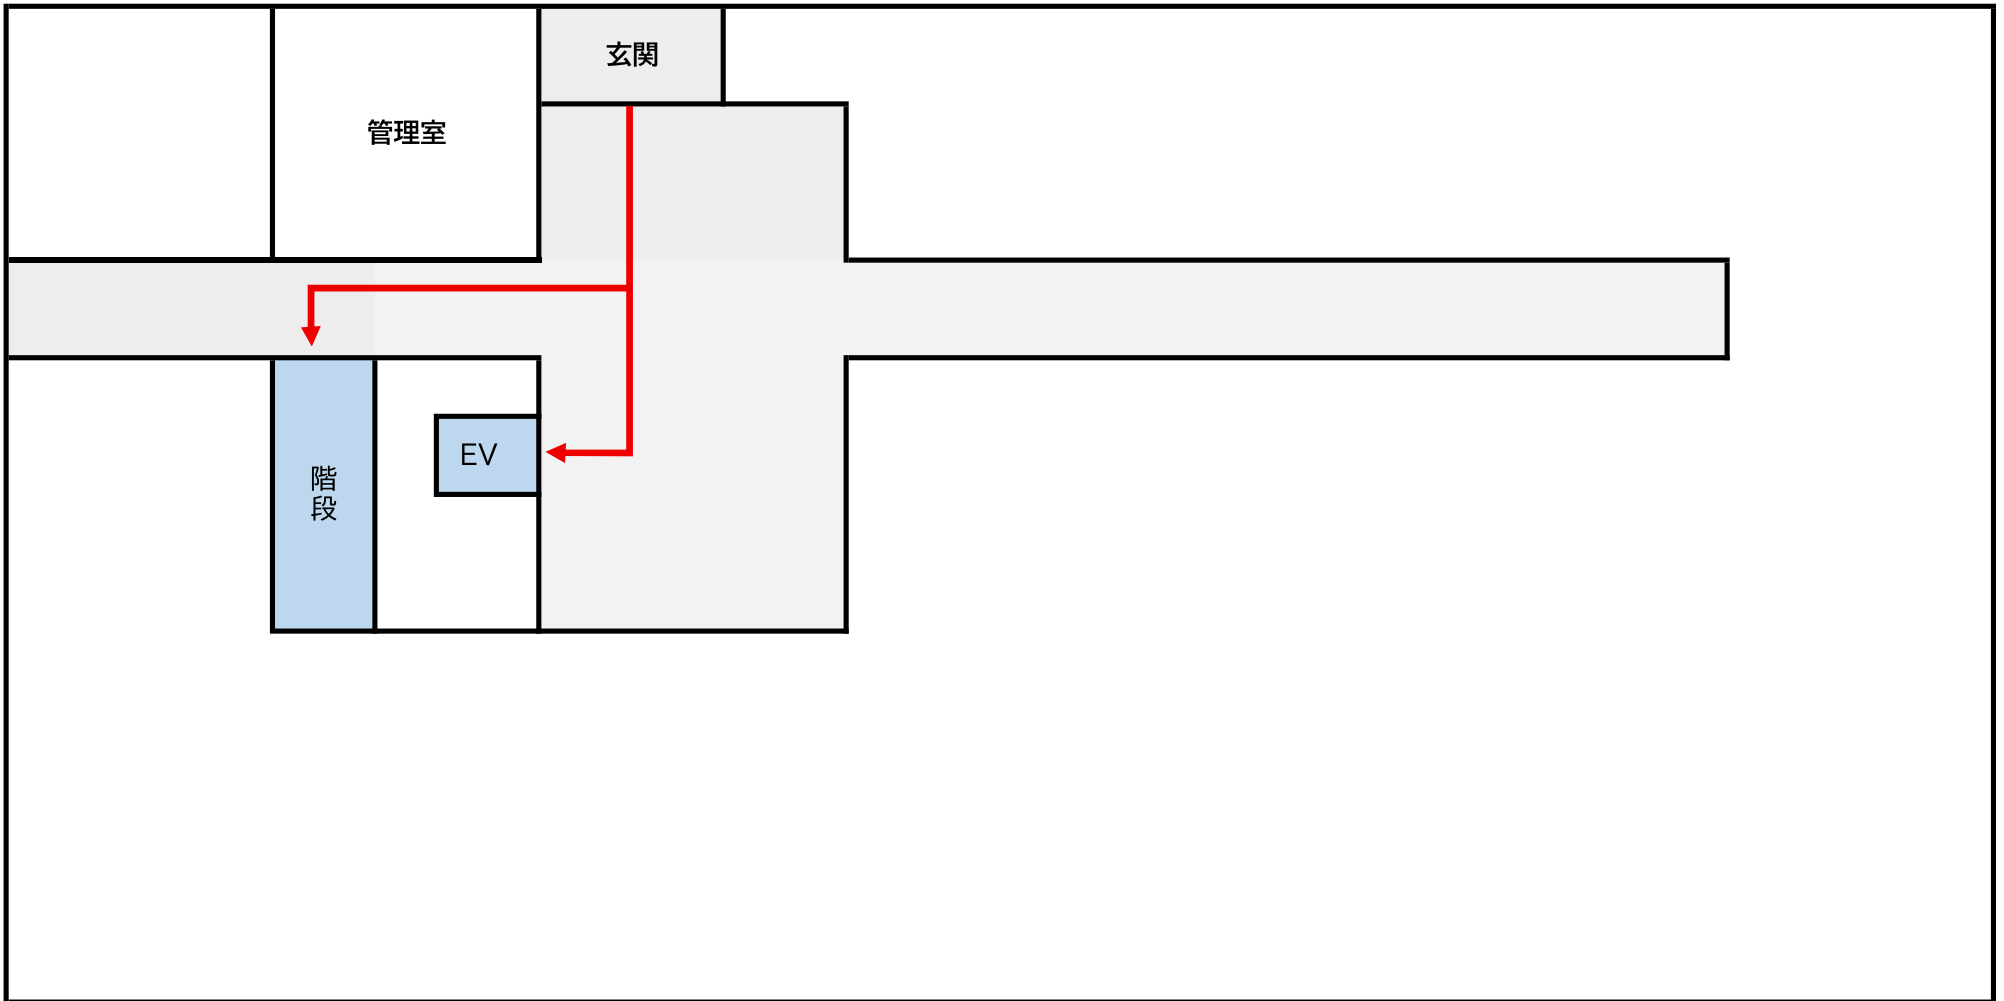

玄関を入ったら右奥にあるエレベーター(EV)で2階にお上がりください

旭町庁舎 2階 平面図

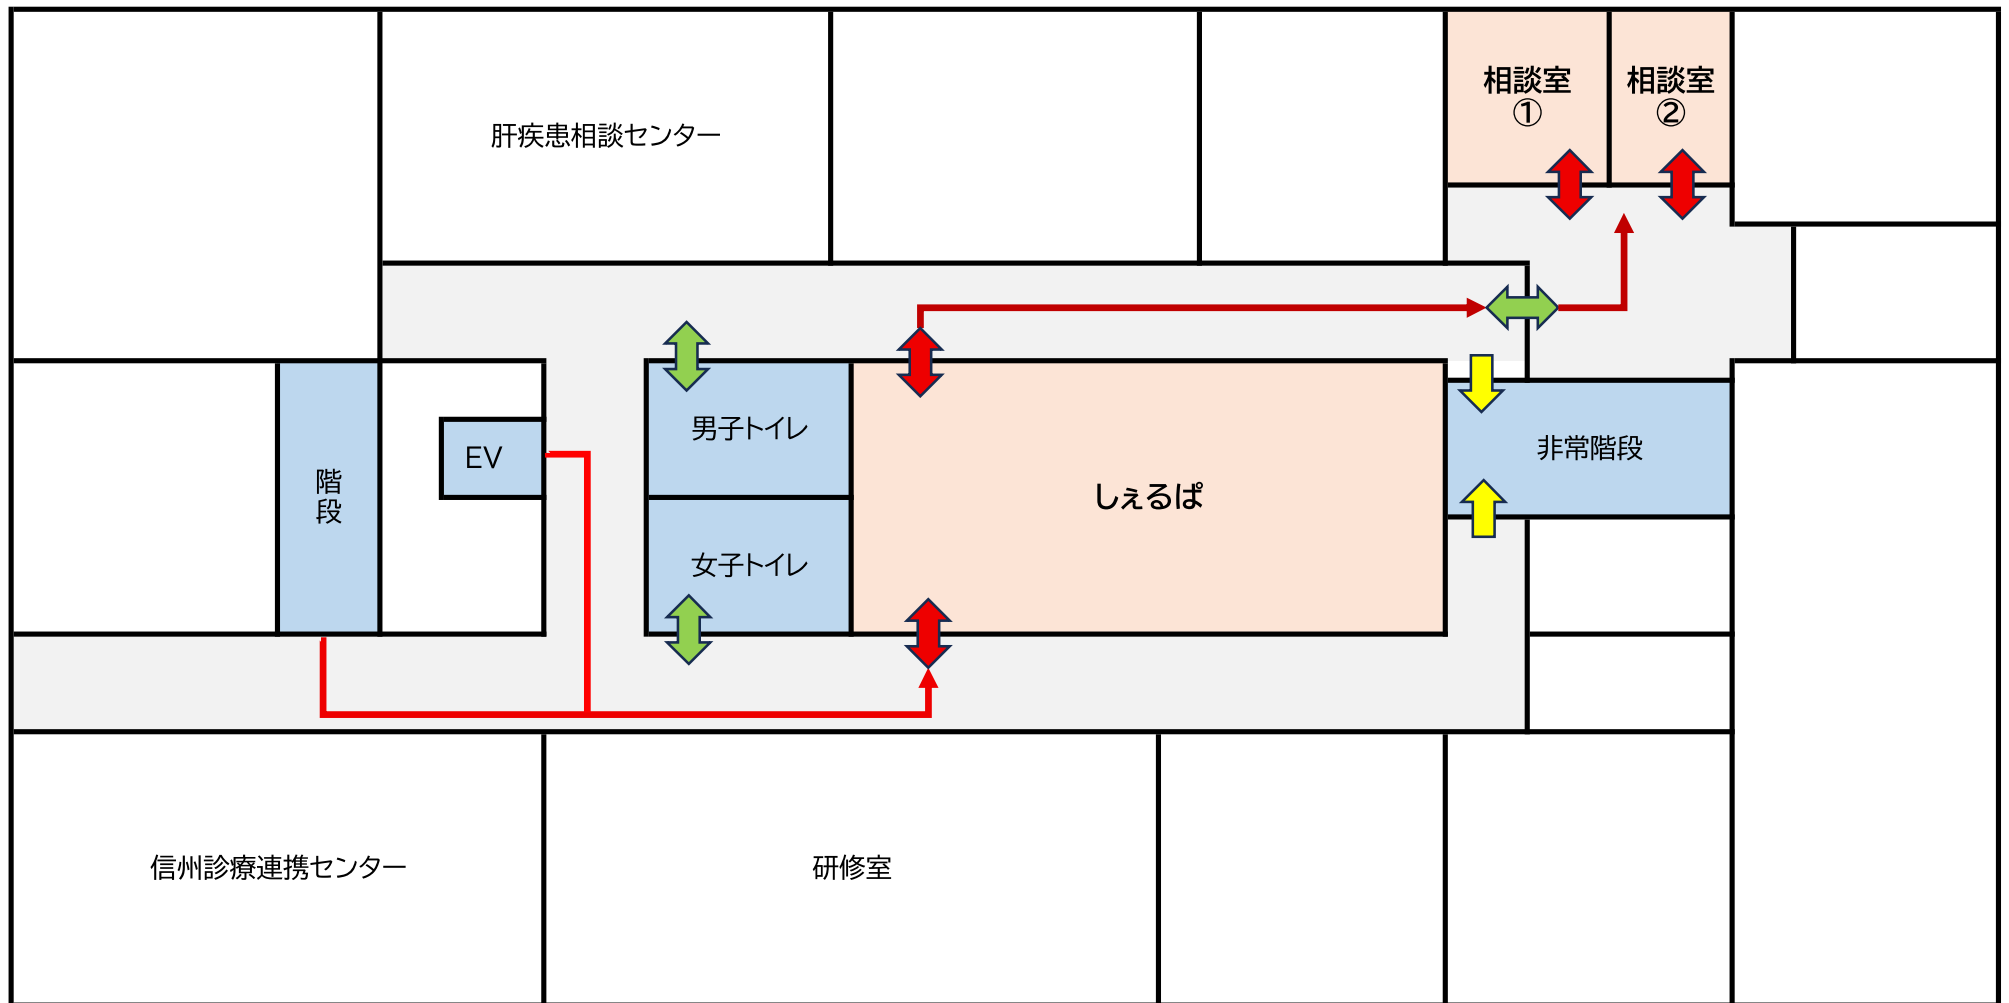

エレベーター(EV)を降りたら右(女子トイレ側)の通路を通り、しえるぱの看板のある入口からお入りください。

相談室に直接入ることは出来ません。職員がご案内しますので事務所でお声がけください。